




- ### LEGENDA
- werkgrens
 - kadastrale grens
 - bestaande situatie
 - 0.66
 - nieuwe hoogte
 - aanbrengen opsluitband 100x200 mm
 - aanbrengen opsluitband 120x250 mm
 - aanbrengen rijwielpadband 50/200x250 mm
 - aanbrengen molgoot 5 strek straatbaksteen keifmaat, kleur bruin
 - aanbrengen visuele molgoot 5 strek straatbaksteen keifmaat, kleur bruin
 - aanbrengen straatbakstenen keifmaat in kepeverband, kleur roodpaars genuanceerd
 - aanbrengen straatbakstenen keifmaat in kepeverband, kleur bruin
 - aanbrengen straatbakstenen keifmaat in halfsteensverband, kleur bruin
 - aanbrengen vlakke grasbetontegels 600x400x120mm, kleur grijs
 - aanbrengen gradient tegels 166x166x80mm, kleur grijs, types t.b.v. parkeervak conform standaard detail, inritten voorzien van gradient A
 - aanbrengen gradient tegels 166x166x80mm, kleur grijs, types t.b.v. parkeervak conform standaard detail, inritten voorzien van gradient C
 - aanbrengen halfverharding van Nobré Cal d=100mm, kleur geel
 - aanbrengen afdaltconstructie fetspad bestaande uit:
 - 35 mm AC 11 surf DL-A, kleur rood;
 - 40 mm AC 16 bind TL-A;
 - 60 mm AC 22 base DL-A;
 - 300mm menggranulaat 0/31,5;
 - bestaande zandcunet
 - aanbrengen ondergrondse container door derden
 - opstellocatie huisvuilcontainers (incl. aantal plekken)
 - aanbrengen lichtmast
 - aanbrengen verloopband, type:
 - 1. maaveid - 50/200x250mm;
 - aanbrengen boom, type:
 - FsY - Fagus sylvatica (Altpurpureur) (rode beuk)
 - FavP - Prunus avium 'Plena' (sierkers)
 - Mal - Morus alba (witte moerbeï, als solitair)
 - Mni - Morus nigra (zwarte moerbeï, als solitair)
 - MdoE - Malus domestica 'Éclair' (appel)
 - MdJG - Malus domestica 'James Grieve' (appel)
 - MdCO - Malus domestica 'Cox Orange Pippin' (appel)
 - Mge - Malus germanica (mispel)
 - Pco - Pyrus communis 'Juttepeer' (peer)
 - PdoO - Prunus domestica 'Opal' (pruim)
 - PavK - Prunus avium 'Kordia' (zwarte kers)
 - AgI - Alnus glutinosa (zwarte els, laag vertakt)
 - Sai - Salix alba (schietwilg, laag vertakt, als solitair)
 - SocC - Salix sepulcralis 'Chrysocoma' (treurwilg)
 - Csa - Castanea sativa (tamme kastanje, als solitair)
 - KW - Salix alba (knotwilg, als rij)
 - Jro - Juglans regia (walnoot, als solitair)
 - Ul - Ulmus laevis (fladderiep)
 - Qro - Quercus robur (eikereik, als poortbomen)
 - Sau - Sau Sorbus aucuparia (wilde lijsterbes)
 - TpIR - Tilia platyphyllos 'Rubra' (linde)
 - aanbrengen heestergroep, type:
 - Mga - Mirica gale (wilde gale)
 - Sol - Salix cinerea (grauwe wilg)
 - Svi - Salix viminalis (katwilg)
 - aanbrengen meerstammige struiken, type:
 - Svu - Syringa vulgaris (siring)
 - Vop - Viburnum opulus (gelderse roos)
 - profielen en inzaaien plantvakken/ bermen, Grutto weidevogelmengsel
 - profielen en inzaaien plantvakken/ bermen, mengsel M5, Nectar onder het maaidek (Cruydeboek, ingetogen bloeiers tot ca. 60cm)
 - aanbrengen bosplantsoen
 - bestaand bosplantsoen
 - afbakening groeiplaatsverbetering bestaande uit teelaarde in plantvak/ groenstrook en Urban Sand onder verharding
 - aanbrengen natuurvriendelijke oever, zaadmengsel Wadi
 - langs midden waterkant aan beide zijden, 2 groepen van 5/10m², per groep 15 stuks gemengd: Salix/2 soorten Accorus callamus, Botanus umbellatus, Eupatorium maculatum, Iris pseudacorus, Lythrum salicaria, Sagittaria sagittifolia, Sparganium erectum, Typha latifolia
 - aanbrengen elzensingel:
 - Alnus glutinosa (zwarte els), enkele rij 1.5m afstand één keer in 3 jaar 50% hakhoutcyclus
 - aanbrengen halfverharding van Nobré Cal d=100mm, kleur geel
- ### LEGENDA RIOLERING
- aanbrengen kolkaansluiting PP ø125mm
 - op hoogte brengen putdeksels
 - aanbrengen rijwielpadbandkolik kunststof/gietijzer combinatie voorzien van zijaansluiting
 - aanbrengen straatkolik 300x450mm kunststof/gietijzer combinatie voorzien van zijaansluiting
 - aanbrengen duiker, met materiaal, diameter en b.o.b.

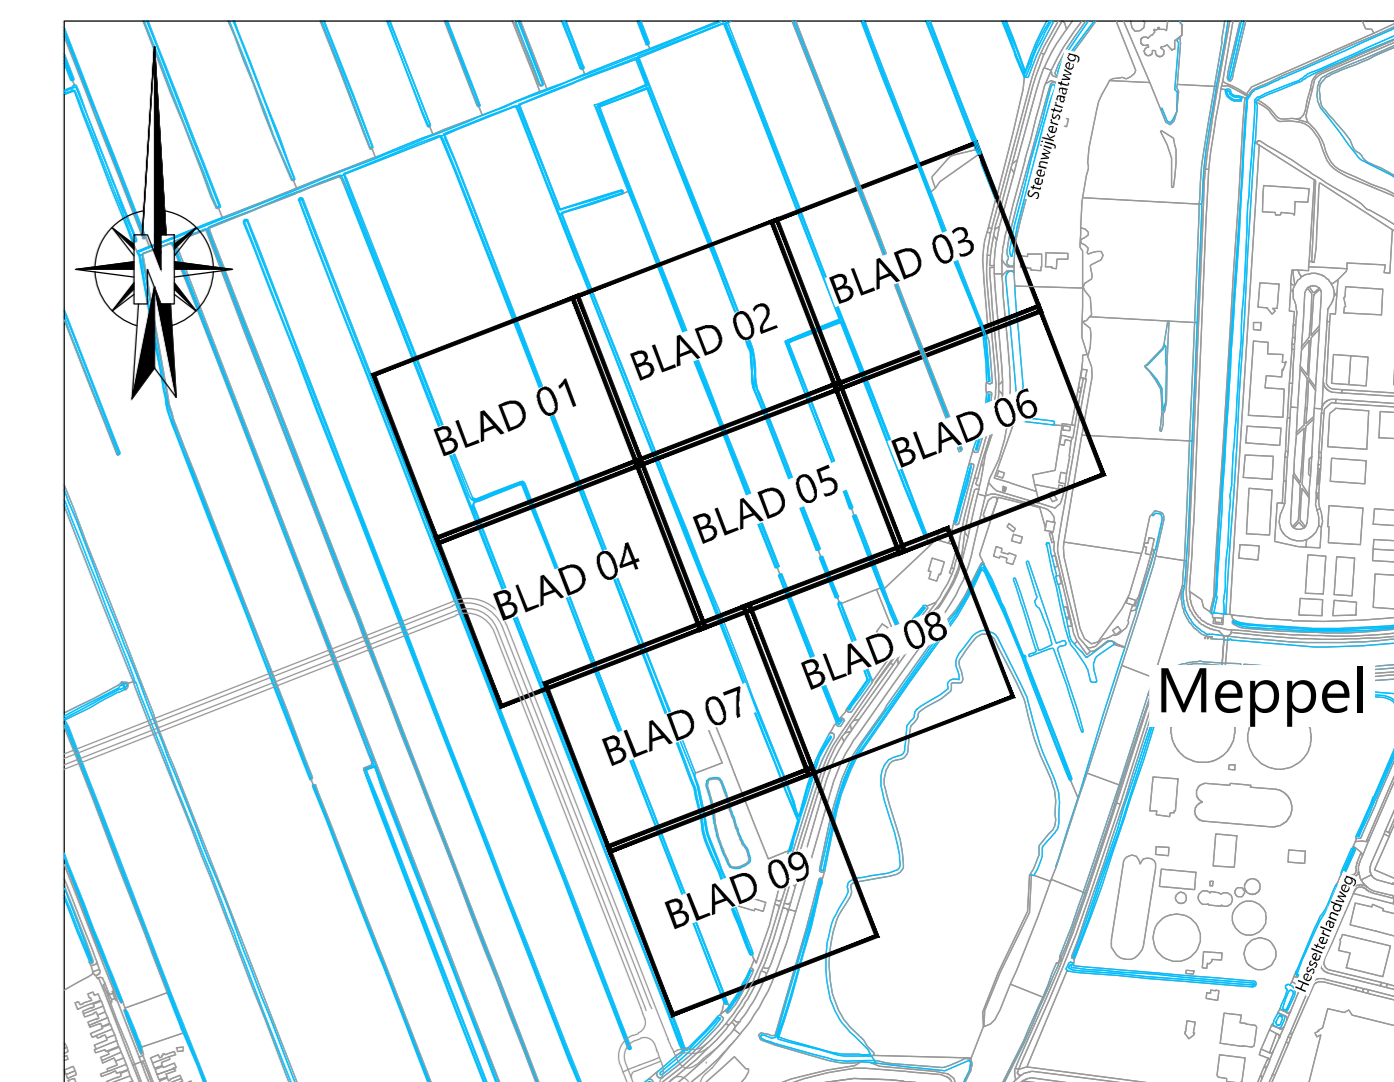

SITUATIE OVERZICHT

Opmerking:
 * Maatvoering in meters
 ** Maten in millimeters, tenzij anders aangegeven
 *** Hoogtes in meters t.o.v. N.A.P.

1	03-03-2026	Definitief		
DOOR	DATE	STATUS	OMSCHRIJVING WIJZIGING	DL

OPDRACHTGEVER:
 GEMEENTE MEPPTEL

PROJECT:
 WOONRIP MAKEN PARKWONEN 3-4-5,
 NIEUWWEENSE LANDEN TE MEPPTEL

ONDERDEEL:
 Overzicht situatie

SCHAAL: 1:1000 **PROJECTNR:** 21099223 **TEKENINGNR:** S101 **FORMAAT:** A0 **BLAD:** 00 van 09

Meer waarde aan ruimte

Roelofs
 Postadres: Postbus 13 7863 ZG Den Ham
 Beroepsadres: Kruisweg 8 7863 RM Den Ham
 T +31 (0)546 67 88 88
 E info@roelofs.nl

Twee vestigingen in:
 Grootegast Oosterveld
 Spijkerveen Veenendaal
 Stadskanaal Weesp