

omschrijving
 Park OverdeSchie, Rotterdam
 onderdeel:
 Beganegrond

DATUM
 30-10-2025


SCHAAL
 1:50


FORMAAT
 A3

Dijkwoning optie - Atelier

werknr 2405

bladnr VK-023-01-2

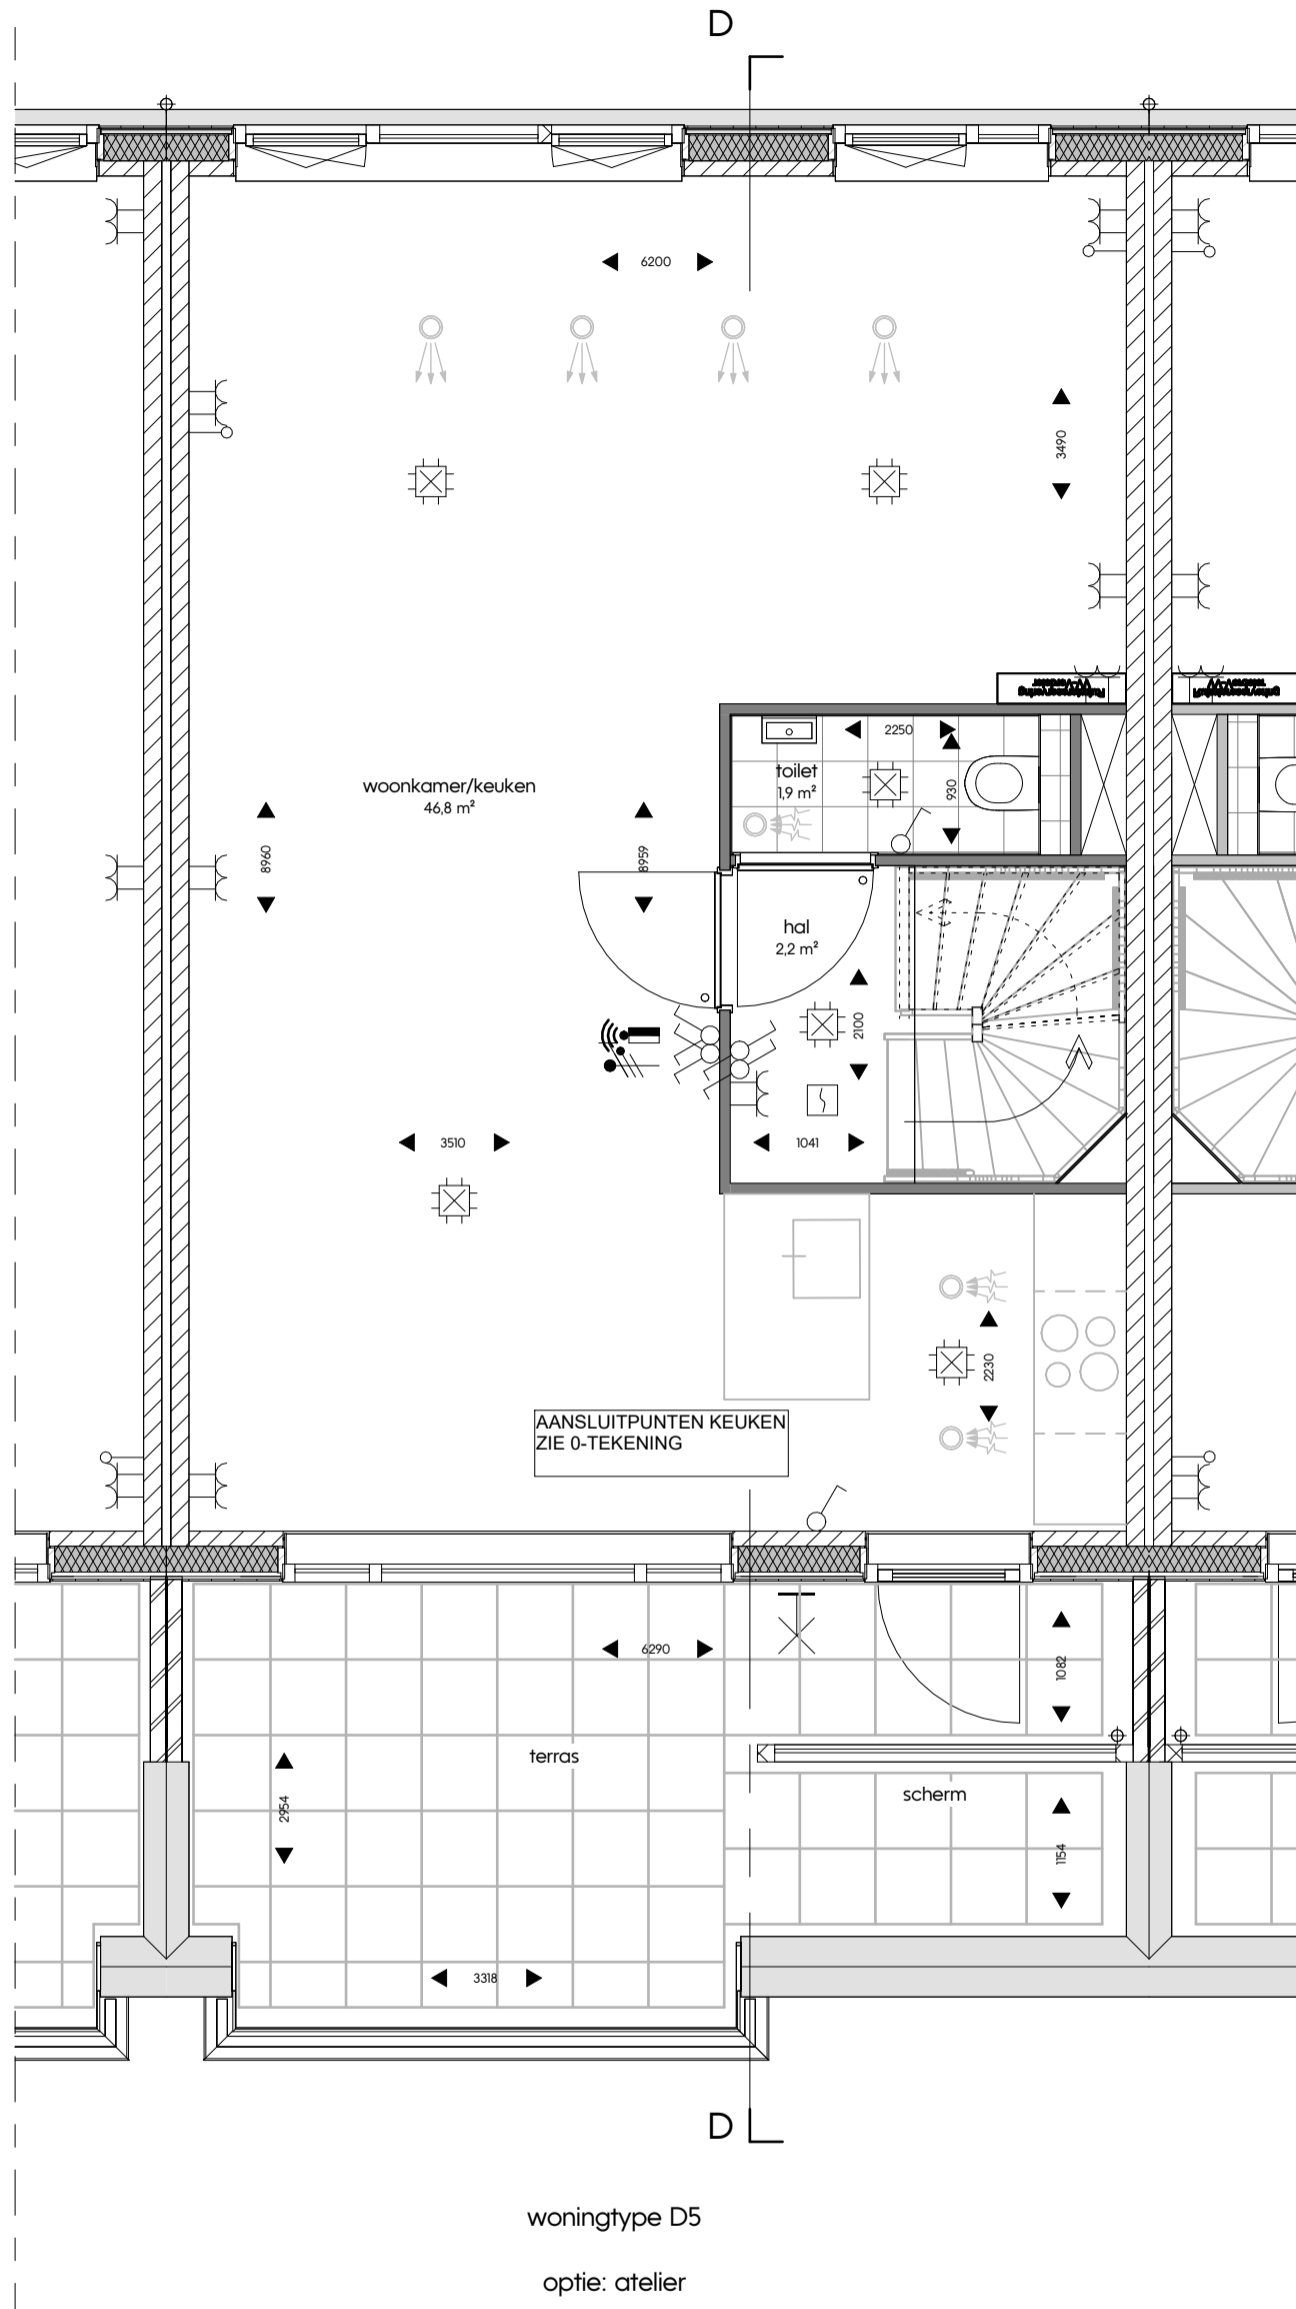

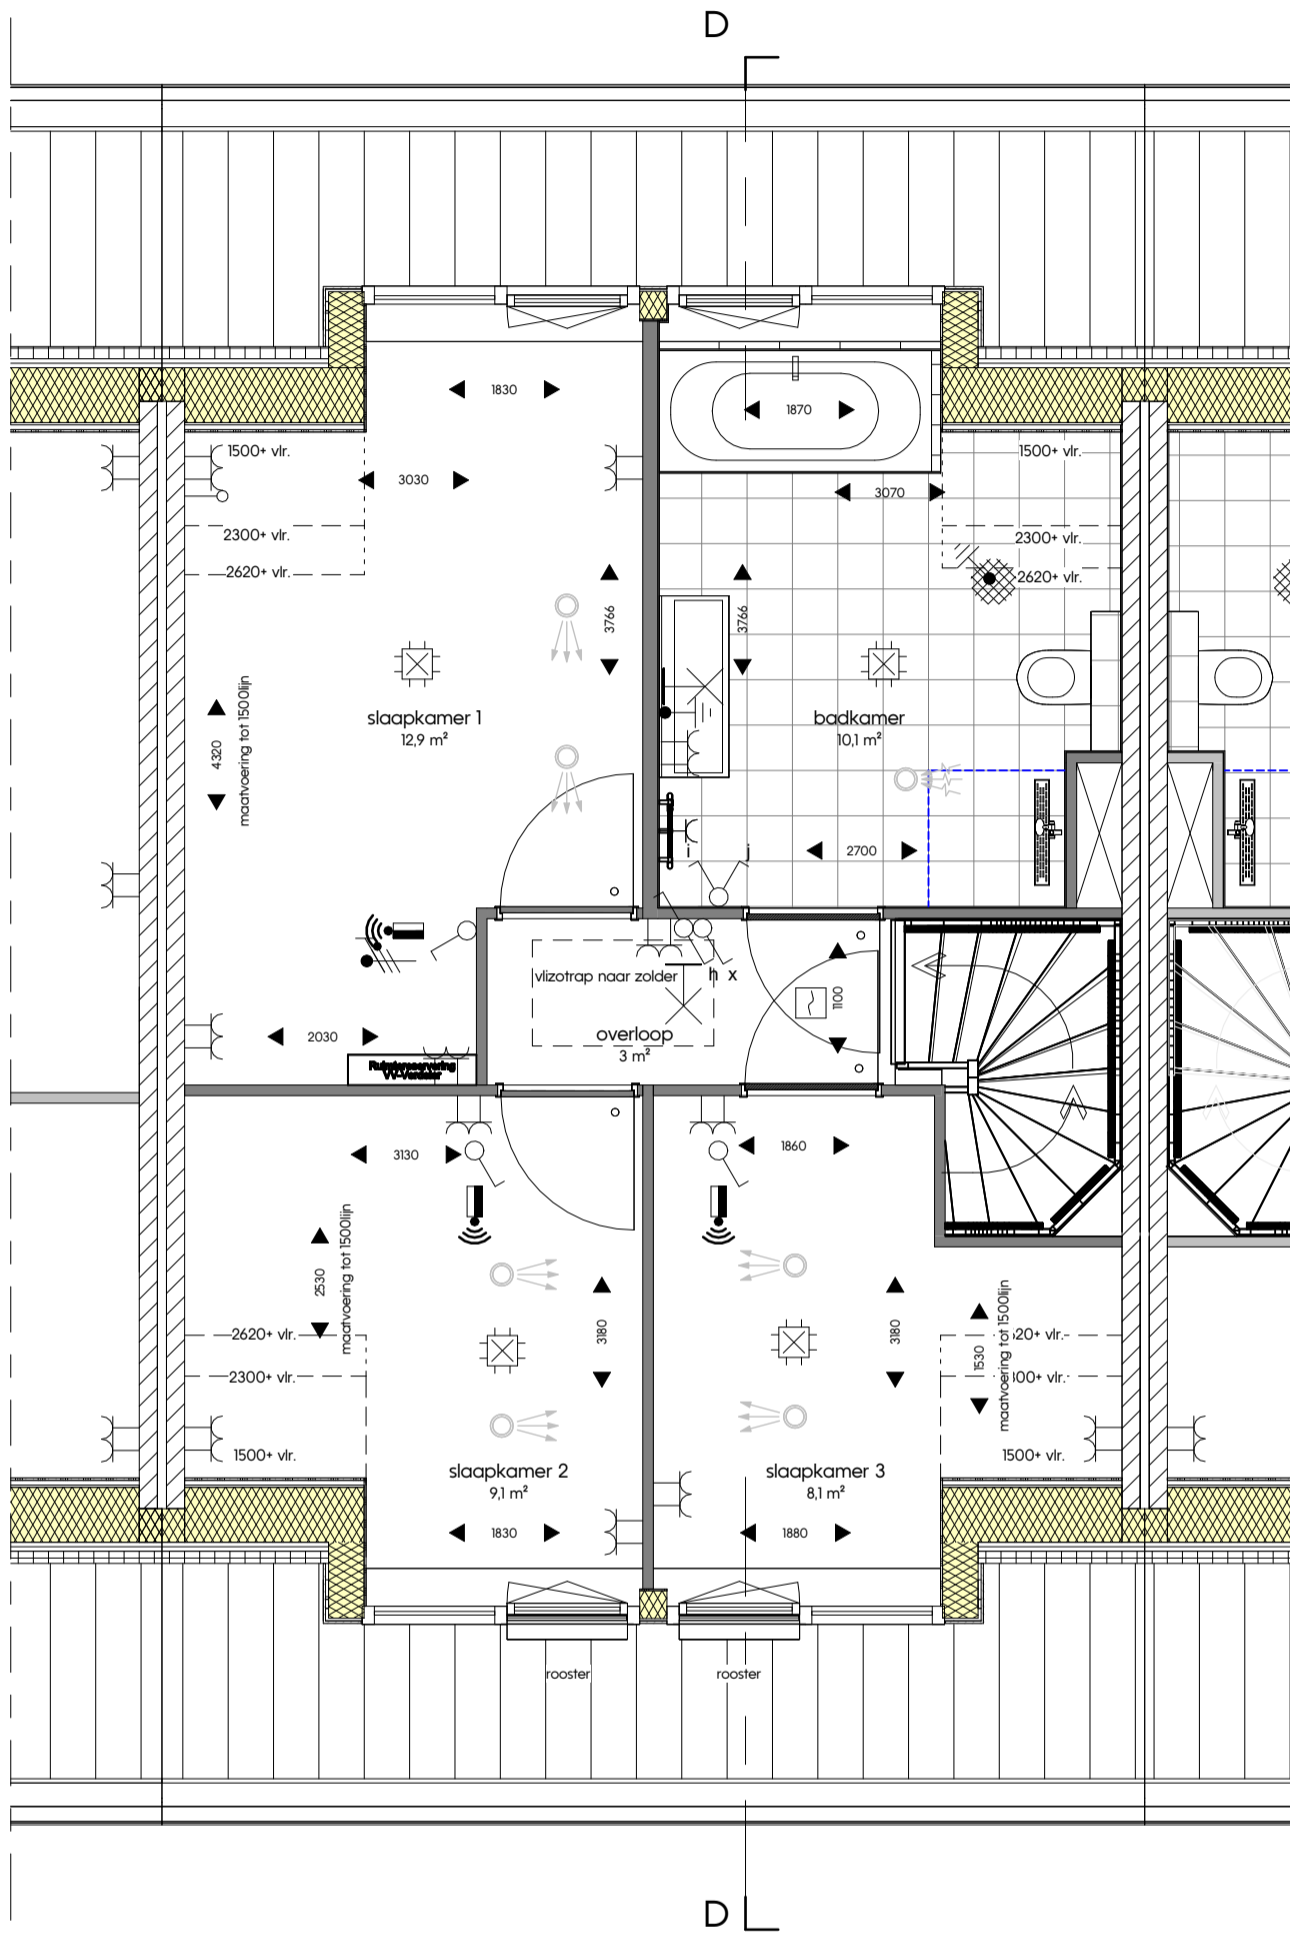

woningtype D5

optie: atelier

omschrijving
Park OverdeSchie, Rotterdam
onderdeel:

Tweede verdieping

DATUM
30-10-2025


SCHAAL
1:50

FORMAAT
A3

Dijkwoning optie - Atelier

werknr 2405

bladnr VK-023-03-2

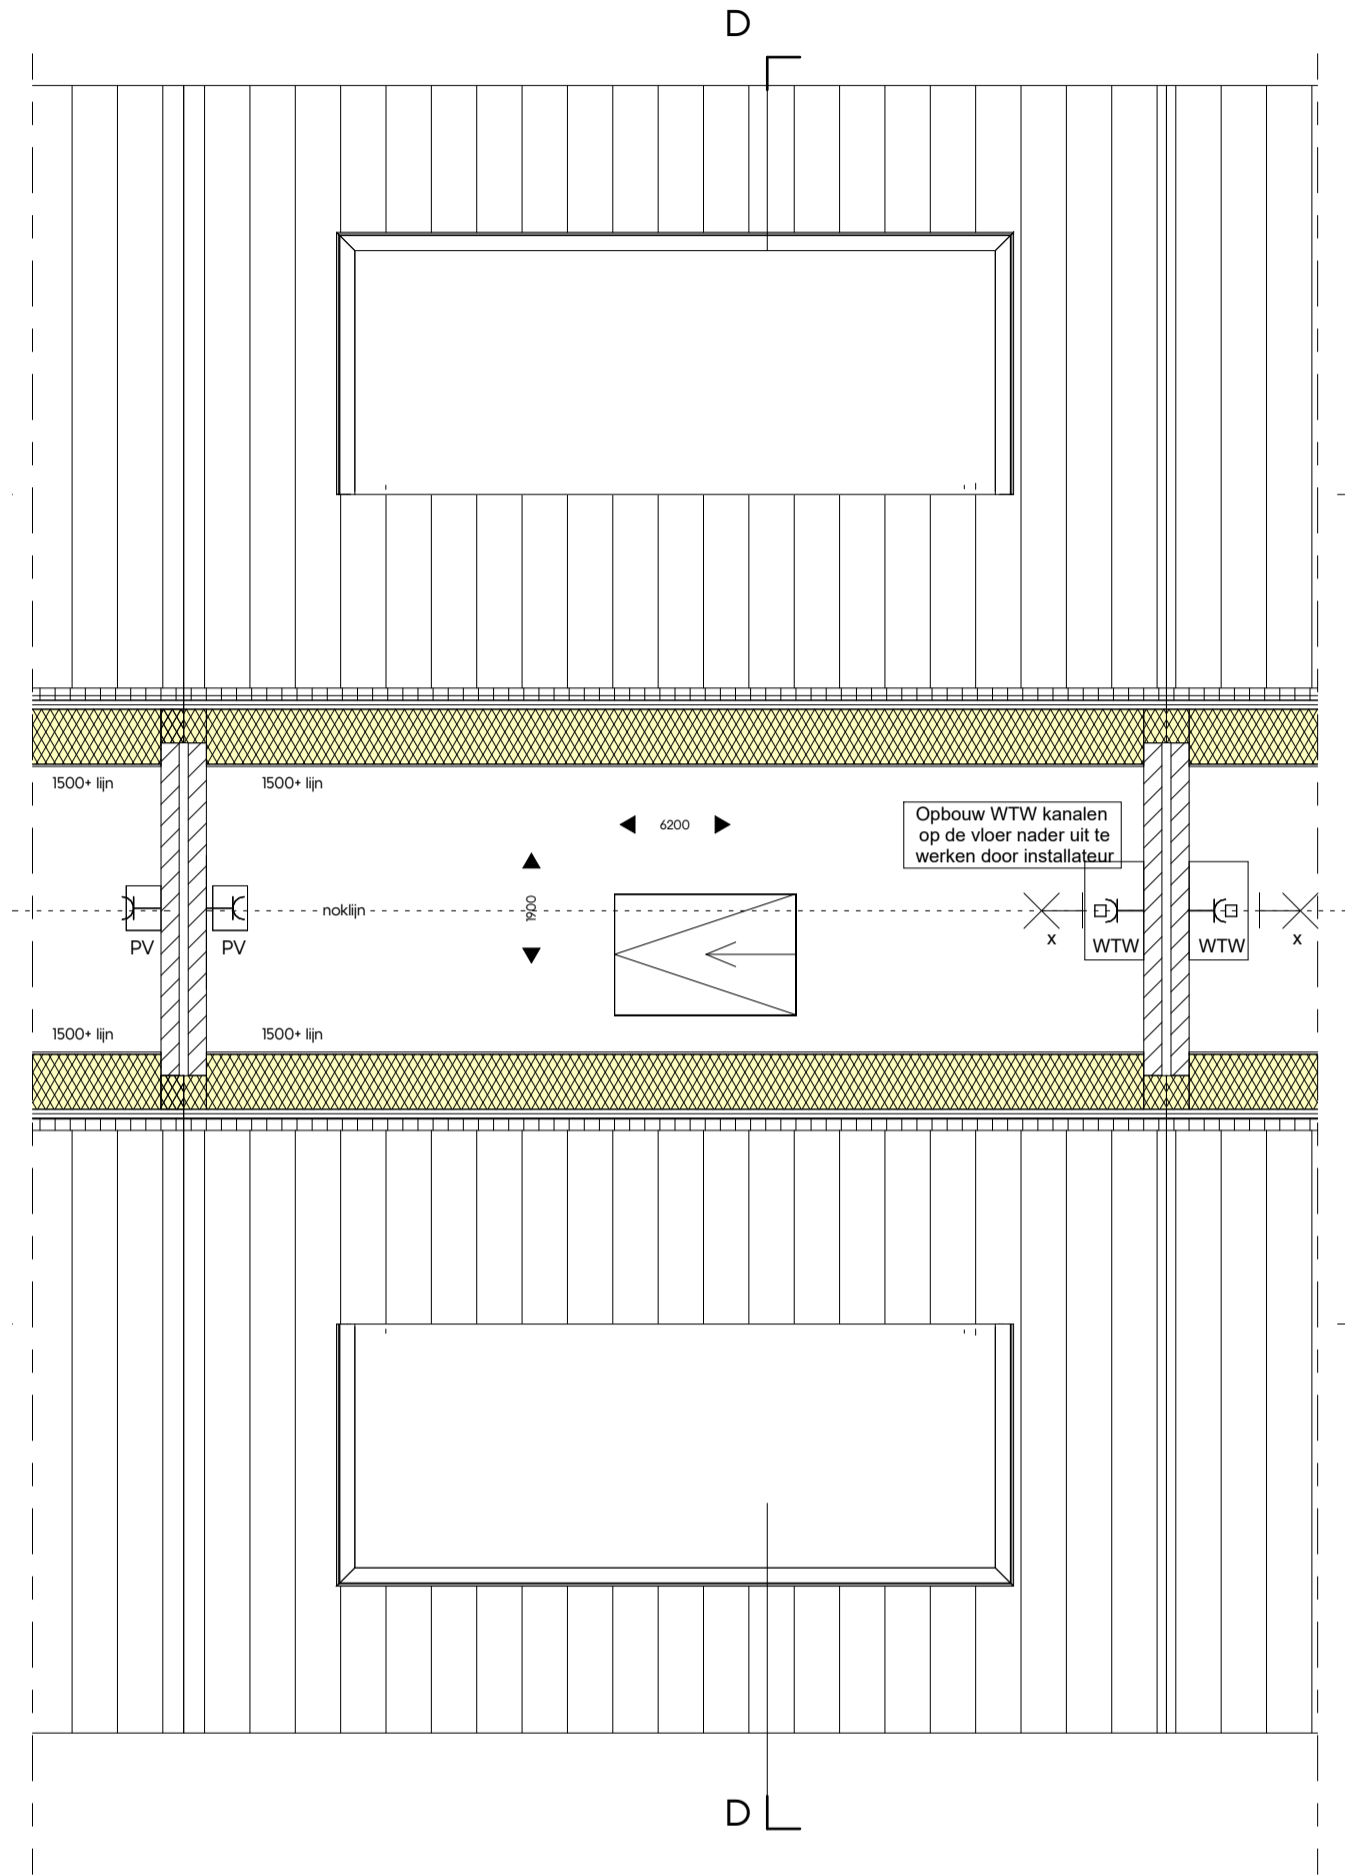











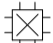


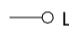






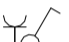






woningtype D5


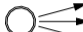

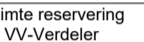
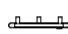
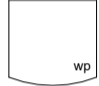




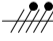



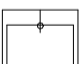
optie: atelier

Renvooi

Installaties

	Groepenkast
	Meterkast
	Centraaldoos t.b.v. lichtpunt zonder armatuur
	Aansluitpunt t.b.v. wandlichtpunt zonder armatuur
	Beldrukker
	Schel
	Videofontoestel
	RM Rookmelder optisch
	Enkelpolige schakelaar
	Enkelpolige schakelaar met wandcontactdoos
	Serieschakelaar
	Wisselschakelaar
	Kruisschakelaar
	CAP Centraal aardpunt badkamer
	Aardmat
	LL Loze leiding
	Enkele wandcontactdoos
	Dubbele wandcontactdoos
	Wandcontactdoos 2-voudig opbouw
	XX E-RAD - Elektr. radiator badkamer
	WD - Wasdroger
	WM - Wasmachine
	WP - Warmtepomp
	PV - PV panelen
	Perilex tbv. Fornois
	CO2 CO2 Sensor (t.b.v. ventilatie systeem)
	Thermostaat

Bouwkundig

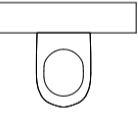	Ventilatie Afzuig-ventiel
	Ventilatie Inblaas-ventiel
	WTW-unit
	Ruimte reservering VV-Verdeler Verdeler vloerverwarming
	Radiator
	WP Warmtepomp
	WM Wasmachine opstelling
	WD Wasdroger opstelling
	Symbol binnendeur met bovenlicht
	Symbol binnendeur met dicht paneel
	Kruipluik
	Douche afvoergoot
	Wandcloset
	Fontein
	Wastafel