

omschrijving  
 Park OverdeSchie, Rotterdam  
 onderdeel:  
 Beganegrond

DATUM  
 30-10-2025


SCHAAL  
 1:50


FORMAAT  
 A3


Dijkwoning optie - Kangoeroe

werknr 2405

bladnr VK-022-01-1

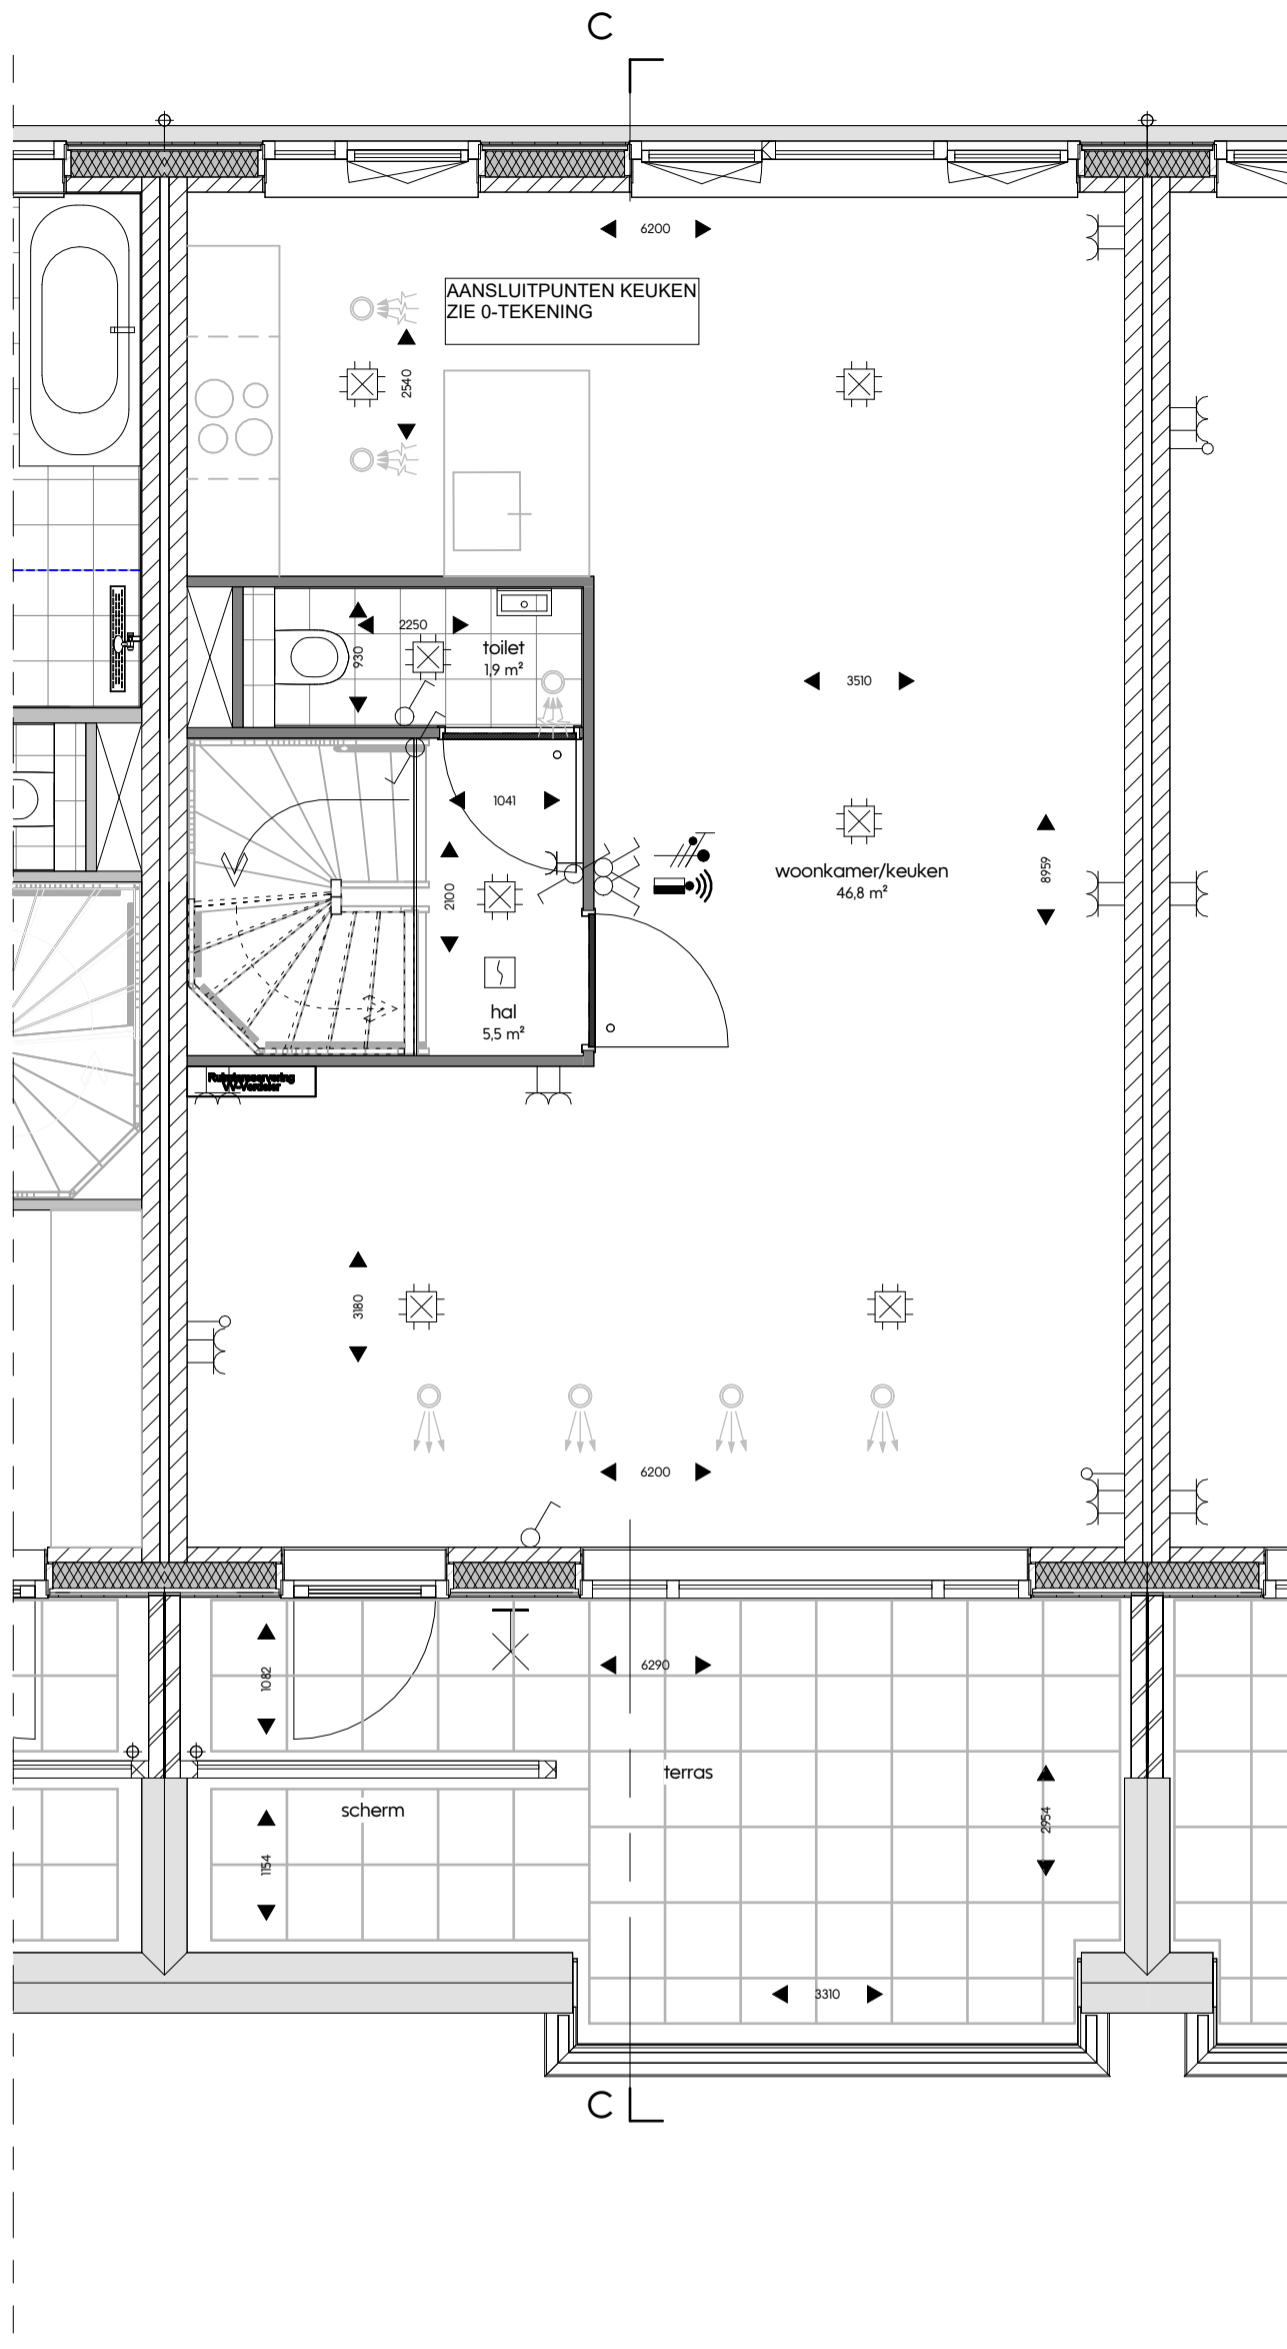

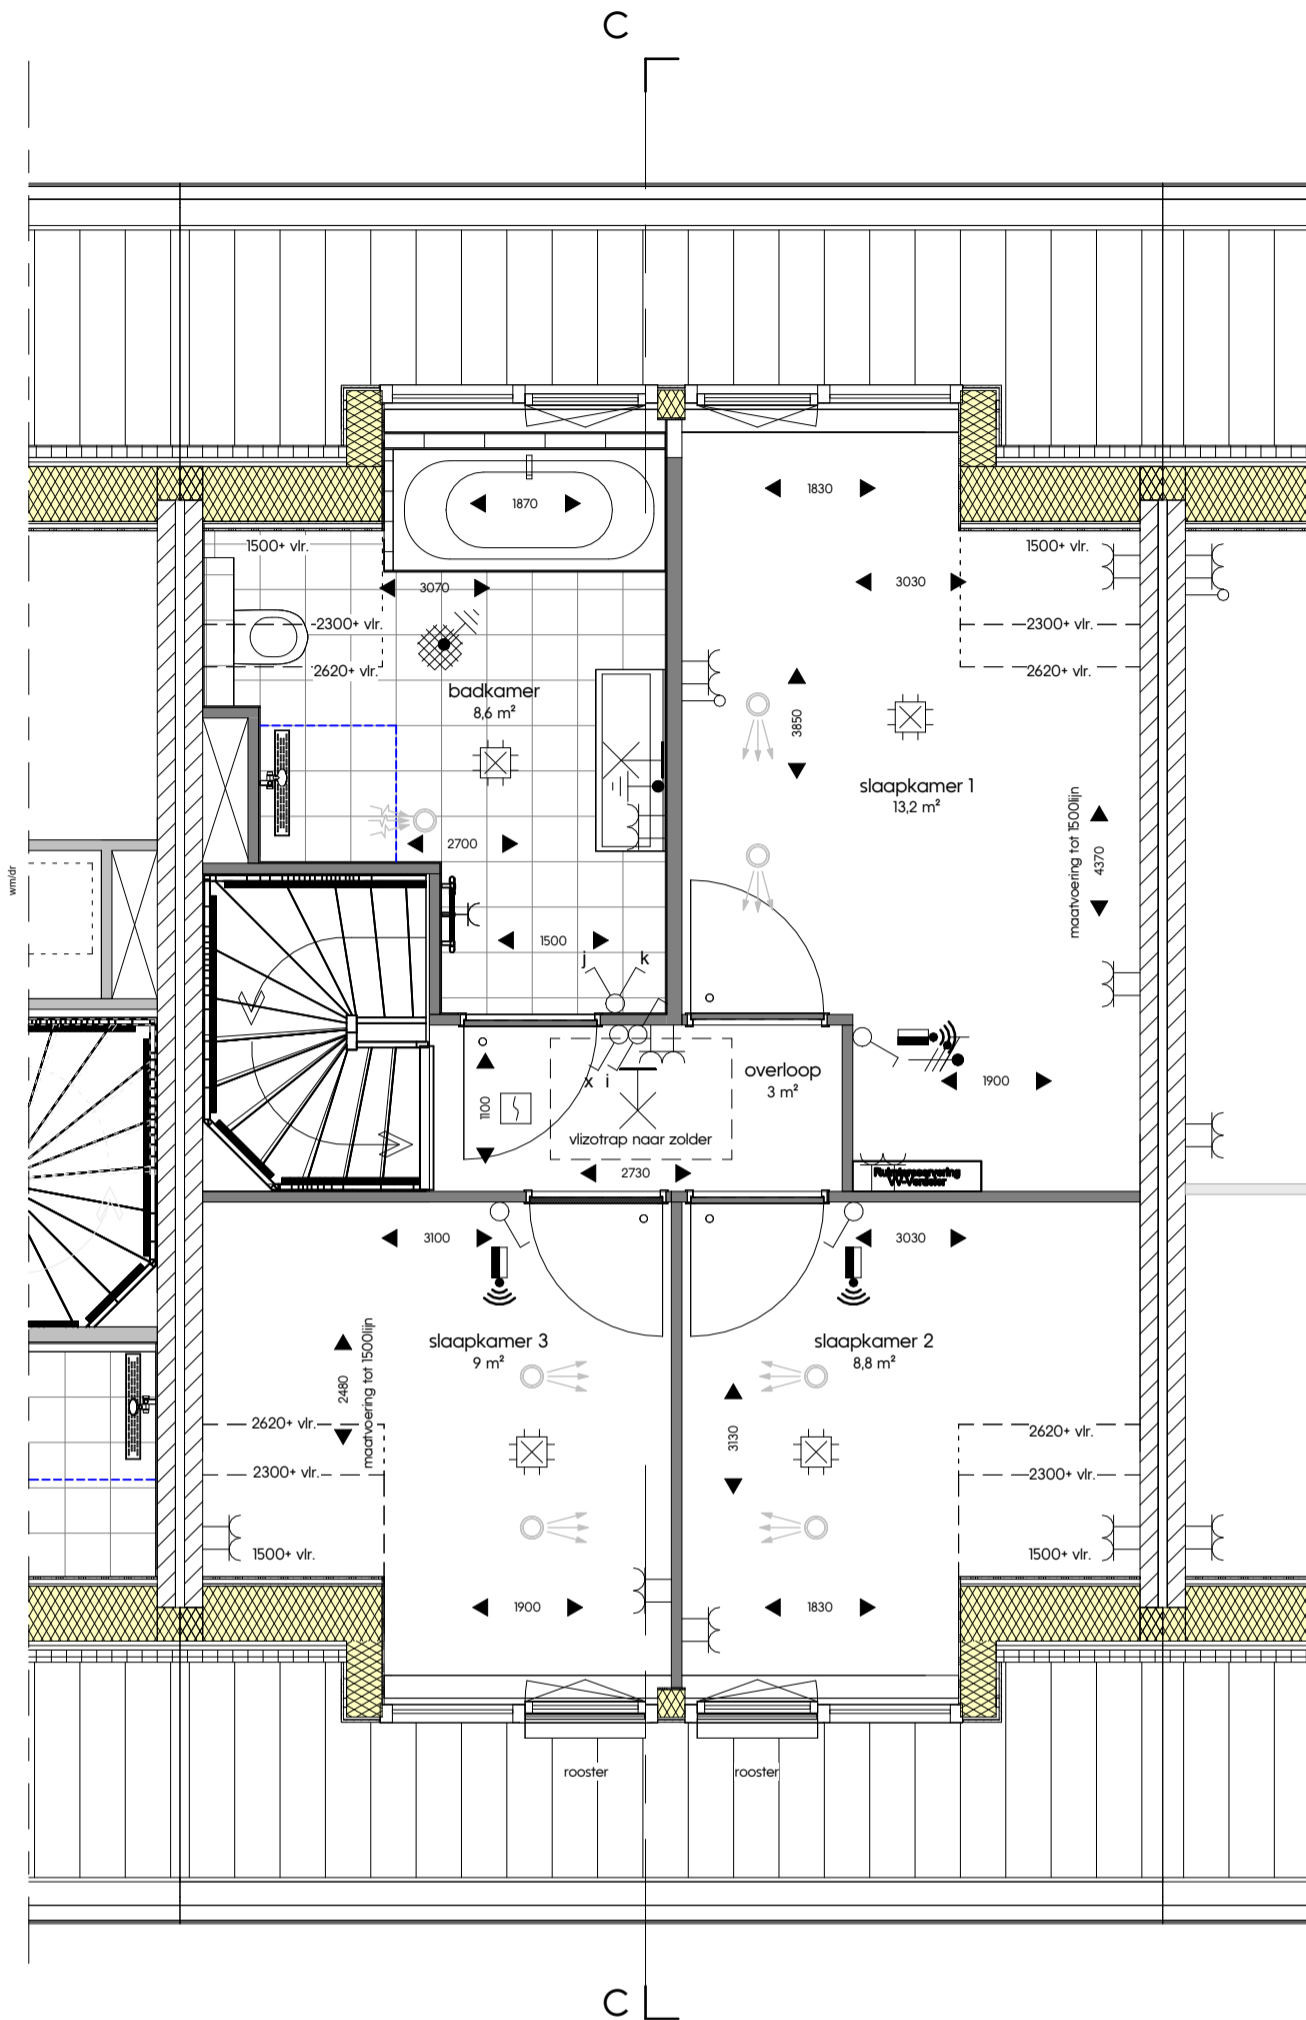

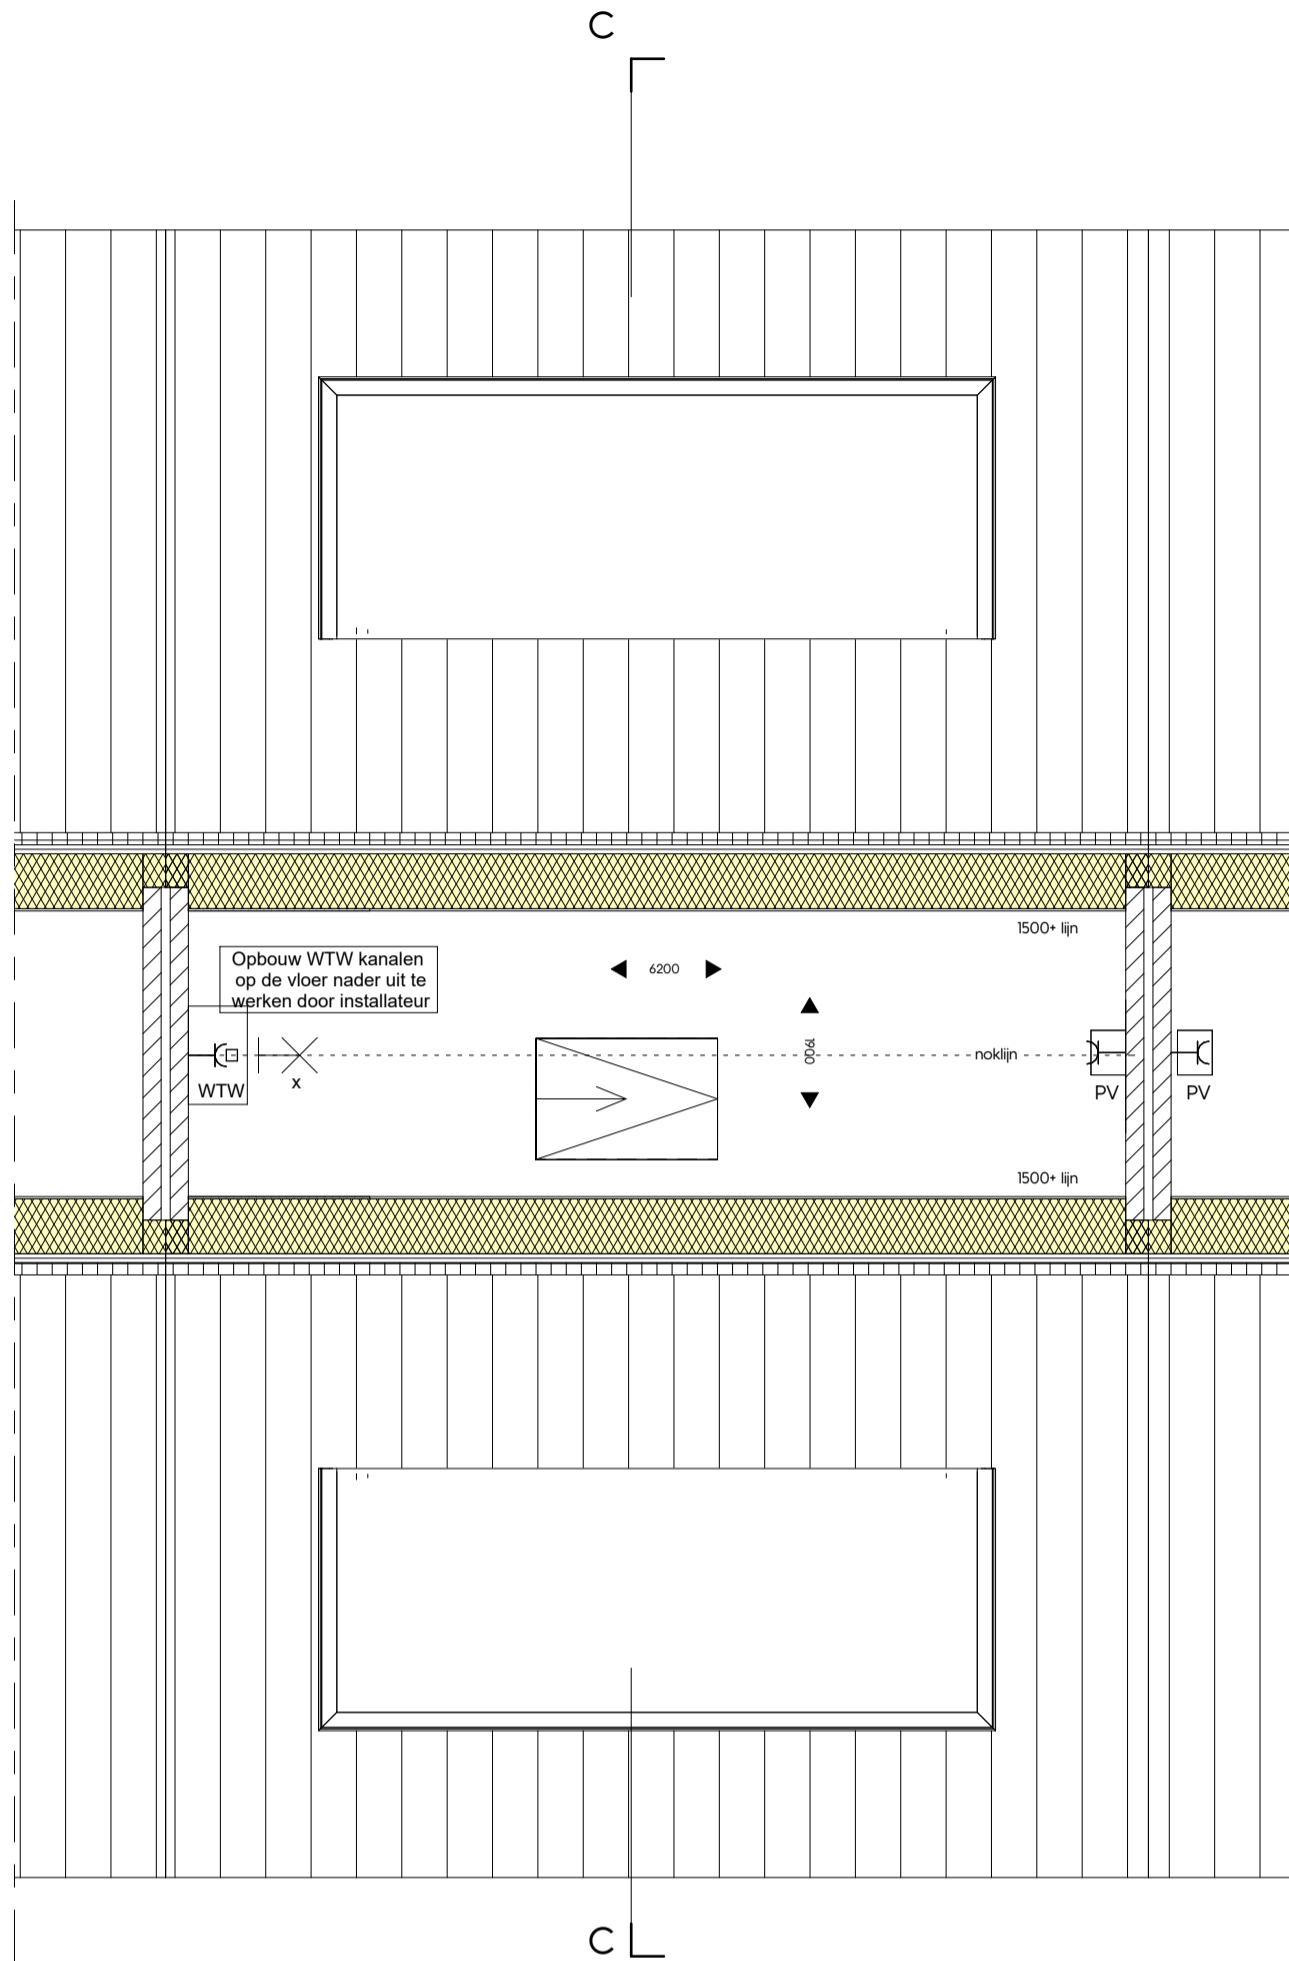

woningtype D5s

optie: kangoeroe

omschrijving  
Park OverdeSchie, Rotterdam  
onderdeel:

Derde verdieping

DATUM  
30-10-2025

SCHAAL  
1:50

FORMAAT  
A3










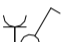





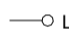
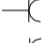
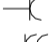









Dijkwoning optie - Kangoeroe

werknr 2405







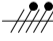






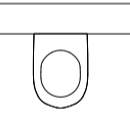


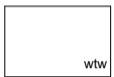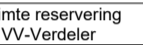bladnr VK-022-04-1

# Renvooi

## Installaties

	Groepenkast
	Meterkast
	Centraaldoos t.b.v. lichtpunt zonder armatuur
	Aansluitpunt t.b.v. wandlichtpunt zonder armatuur
	Beldrukker
	Schel
	Videofontoestel
	Rookmelder optisch
	Enkelpolige schakelaar
	Enkelpolige schakelaar met wandcontactdoos
	Serieschakelaar
	Wisselschakelaar
	Kruisschakelaar
	Centraal aardpunt badkamer
	Aardmat
	Loze leiding
	Enkele wandcontactdoos
	Dubbele wandcontactdoos
	Wandcontactdoos 2-voudig opbouw
	<b>XX</b> E-RAD - Elektr. radiator badkamer
	WD - Wasdroger
	WM - Wasmachine
	WP - Warmtepomp
	PV - PV panelen
	Perilex tbv Fornuis
	CO2 Sensor (t.b.v. ventilatie systeem)
	Thermostaat

## Bouwkundig

	Ventilatie Afzuig-ventiel
	Ventilatie Inblaas-ventiel
	WTW-unit
	Ruimte reservering VV-Verdeler
	Verdeler vloerverwarming
	Radiator
	Warmtepomp
	Wasmachine opstelling
	Wasdroger opstelling
	Symbol binnendeur met bovenlicht
	Symbol binnendeur met dicht paneel
	Kruipluik
	Douche afvoergoot
	Wandcloset
	Fontein
	Wastafel